

Résidence Les Jardins de Sorbella  
Commune de PIETROSELLA - 20166


EURL Sorbella  
Chemin de la Carosaccia - 20090 AJACCIO



ARRIGHI Robert  
ARCHITECTES D.P.L.G.

Villa "La palma" parc Berthaut  
20000 Ajaccio  
Tél. 0495219313

e.mail : robertsampiero@gmail.com

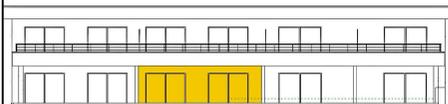

Rez-de Chaussée

Lot N°

**T3**


**02**

|            |                      |
|------------|----------------------|
| Chambre 1  | 13.70 m <sup>2</sup> |
| Chambre 2  | 12.43 m <sup>2</sup> |
| Sanitaires | 4.90 m <sup>2</sup>  |
| Dégagement | 2.98 m <sup>2</sup>  |
| Entrée     | 6.70 m <sup>2</sup>  |
| Cellier    | 2.05 m <sup>2</sup>  |
| Séjour     | 34.84 m <sup>2</sup> |

Total habitation **77.60 m<sup>2</sup>**

Terrasse 26.83 m<sup>2</sup>

Jardin 31.18 m<sup>2</sup>

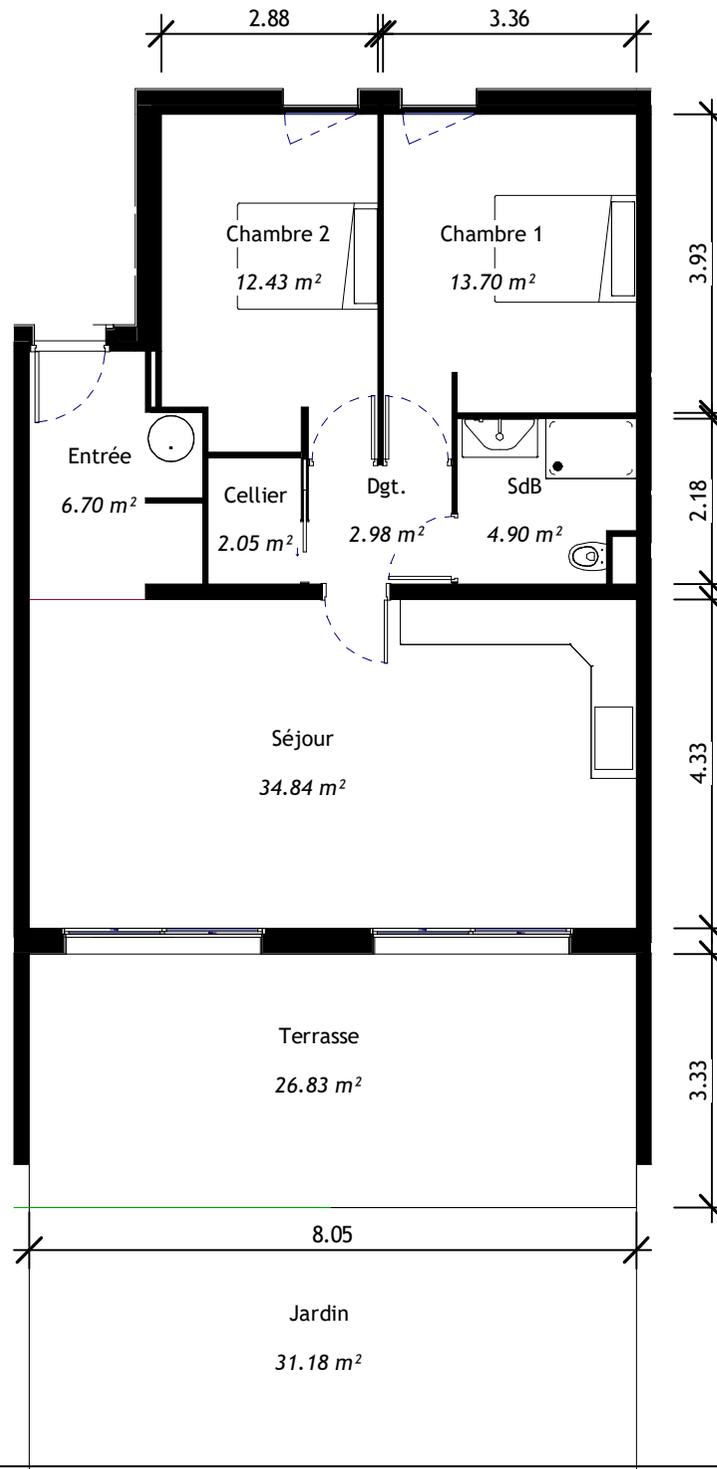

Des modifications sont susceptibles d'être apportées à ce plan en fonction des nécessités, tant en ce qui concerne les dimensions libres que l'équipement.  
Les surfaces sont approximatives et les retombées, soffites, faux-plafonds, convecteurs et canalisations ne sont pas tous représentés

02/28/20

1 : 100